

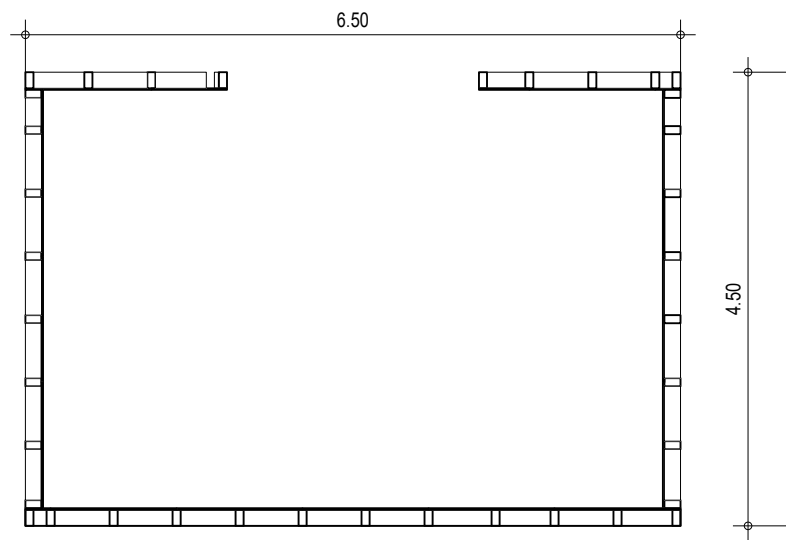


Vigas: 8/16cm, borde 3cm; e < 75cm  
 Correa: 16/24cm  
 Estructura muro: 8/16cm  
 OSB 15mm


Envigado  
 escala 1:75

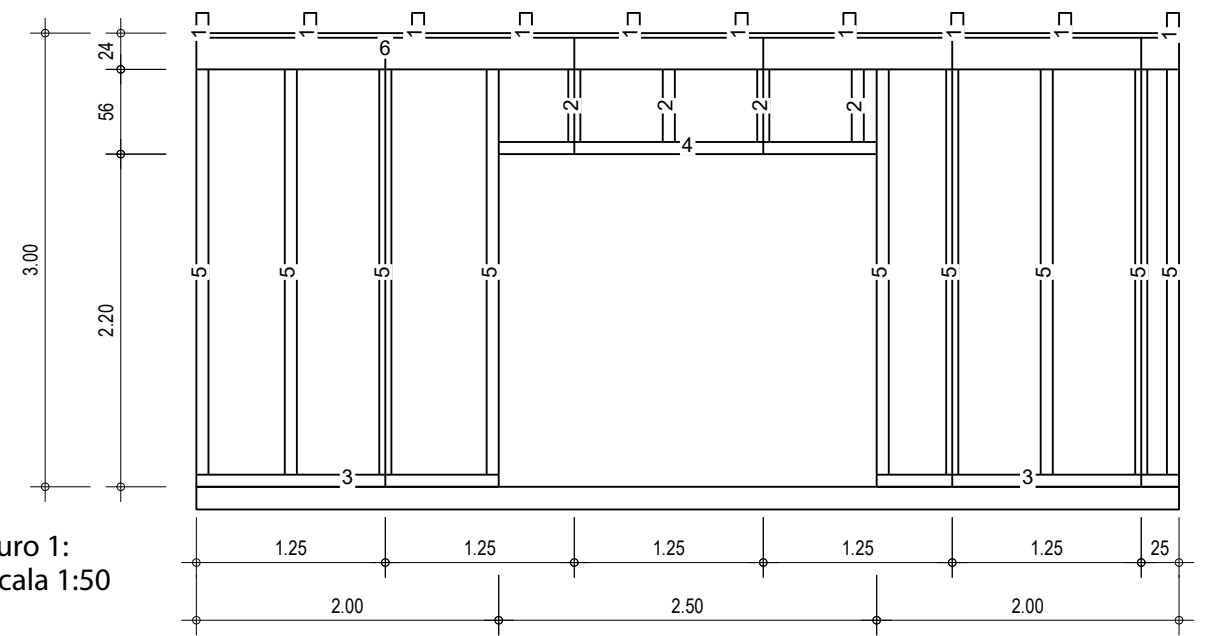

Muros  
 escala 1:75

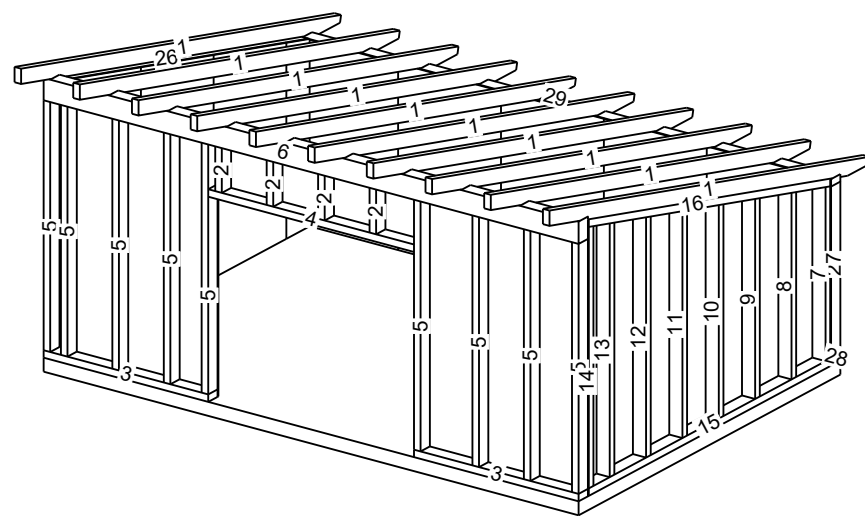

Muro 1:  
 escala 1:50

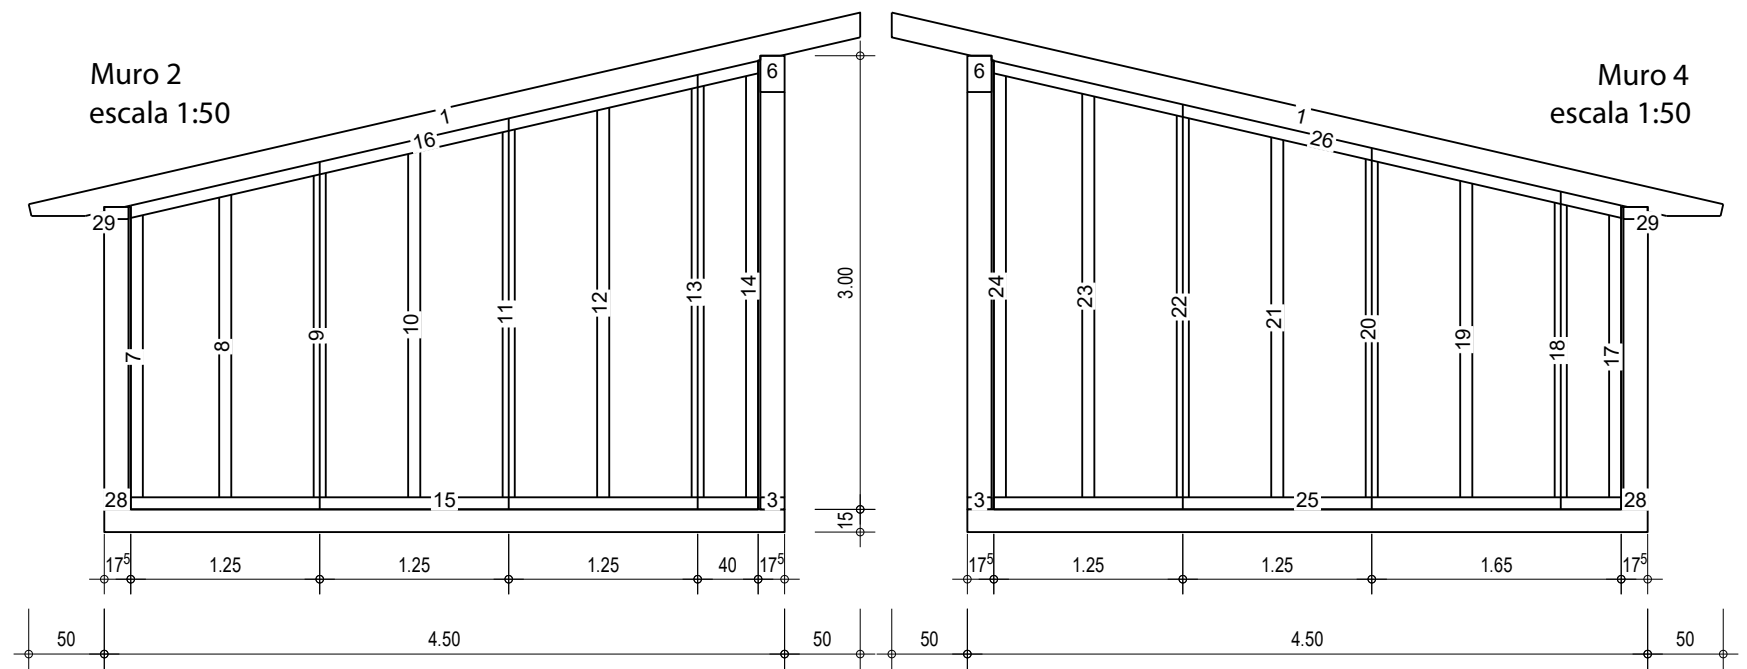

Muro 2  
 escala 1:50

Muro 4  
 escala 1:50

Muro 3  
 escala 1:50

